



ΕΦΗΜΕΡΙΣ ΤΗΣ ΚΥΒΕΡΝΗΣΕΩΣ

ΤΗΣ ΕΛΛΗΝΙΚΗΣ ΔΗΜΟΚΡΑΤΙΑΣ

ΤΕΥΧΟΣ ΤΕΤΑΡΤΟ Αρ. Φύλλου **839**

20 Οκτωβρίου 1995

ΠΕΡΙΕΧΟΜΕΝΑ

ΑΝΑΔΑΣΩΣΕΙΣ

ΑΠΟΦΑΣΕΙΣ

Αριθ. 2184 (1)

Κήρυξη αναδασωτέας έκτασης 2,815 στρεμμάτων στη θέση «Ψιλίθριο» περιφέρειας Κοινότητας Καλαμιτσίου Ν. Λευκάδας.

Ο ΠΕΡ/ΚΟΣ ΔΙΕΥΘΥΝΤΗΣ Ν. ΛΕΥΚΑΔΑΣ

Έχοντας υπόψη:

1. Τις διατάξεις του Ν. 2240/94 «περί συμπλήρωσης διατάξεων για τη Νομαρχιακή Αυτοδιοίκηση και άλλες διατάξεις».

2. Τις διατάξεις του άρθρου 117 παρ. 3 του Συντάγματος.

3. Τιος διατάξεις του Ν. 998/79 «περί προστασίας των δασών κ.λπ.» και ειδικότερα:

α) του άρθρου 41 παρ. 1, β) του άρθρου 38 παρ. 1.

4. Τις διαταγές του Υπουργείου Γεωργίας:

α) 160417/1180/8.7.80, β) 182447/3049/24.9.80.

5. Την αριθμ. 2142/28.9.95 πρόταση της Δ/νσης Δασών Λευκάδας, αποφασίζουμε:

Κηρύσσουμε αναδασωτέα με σκοπό την προστασία και επαναφορά της δασικής βλάστησης με φυσική αναγέννηση την δημόσια δασική έκταση, εμβαδού 0,634 στρ. και 2,451 στρ. που βρίσκεται στη θέση «Ψιλίθριο» περιφέρειας Κοινότητας Καλαμιτσίου. Προσδιορίζεται από τα στοιχεία (ΑΒΓΔΑ) και (ΕΖΗΘΙΚΛΜΕ) αντίστοιχα και έχει όρια:

Ανατολικά: Ελαιόκτημα και χέρσα αγροτική έκταση,

Δυτικά: Παλαιά επαρχιακή οδός Αγ. Νικήτα - Καλαμιτσίου,

Βόρεια: Ελαιόκτημα και δημόσια δασική έκταση,

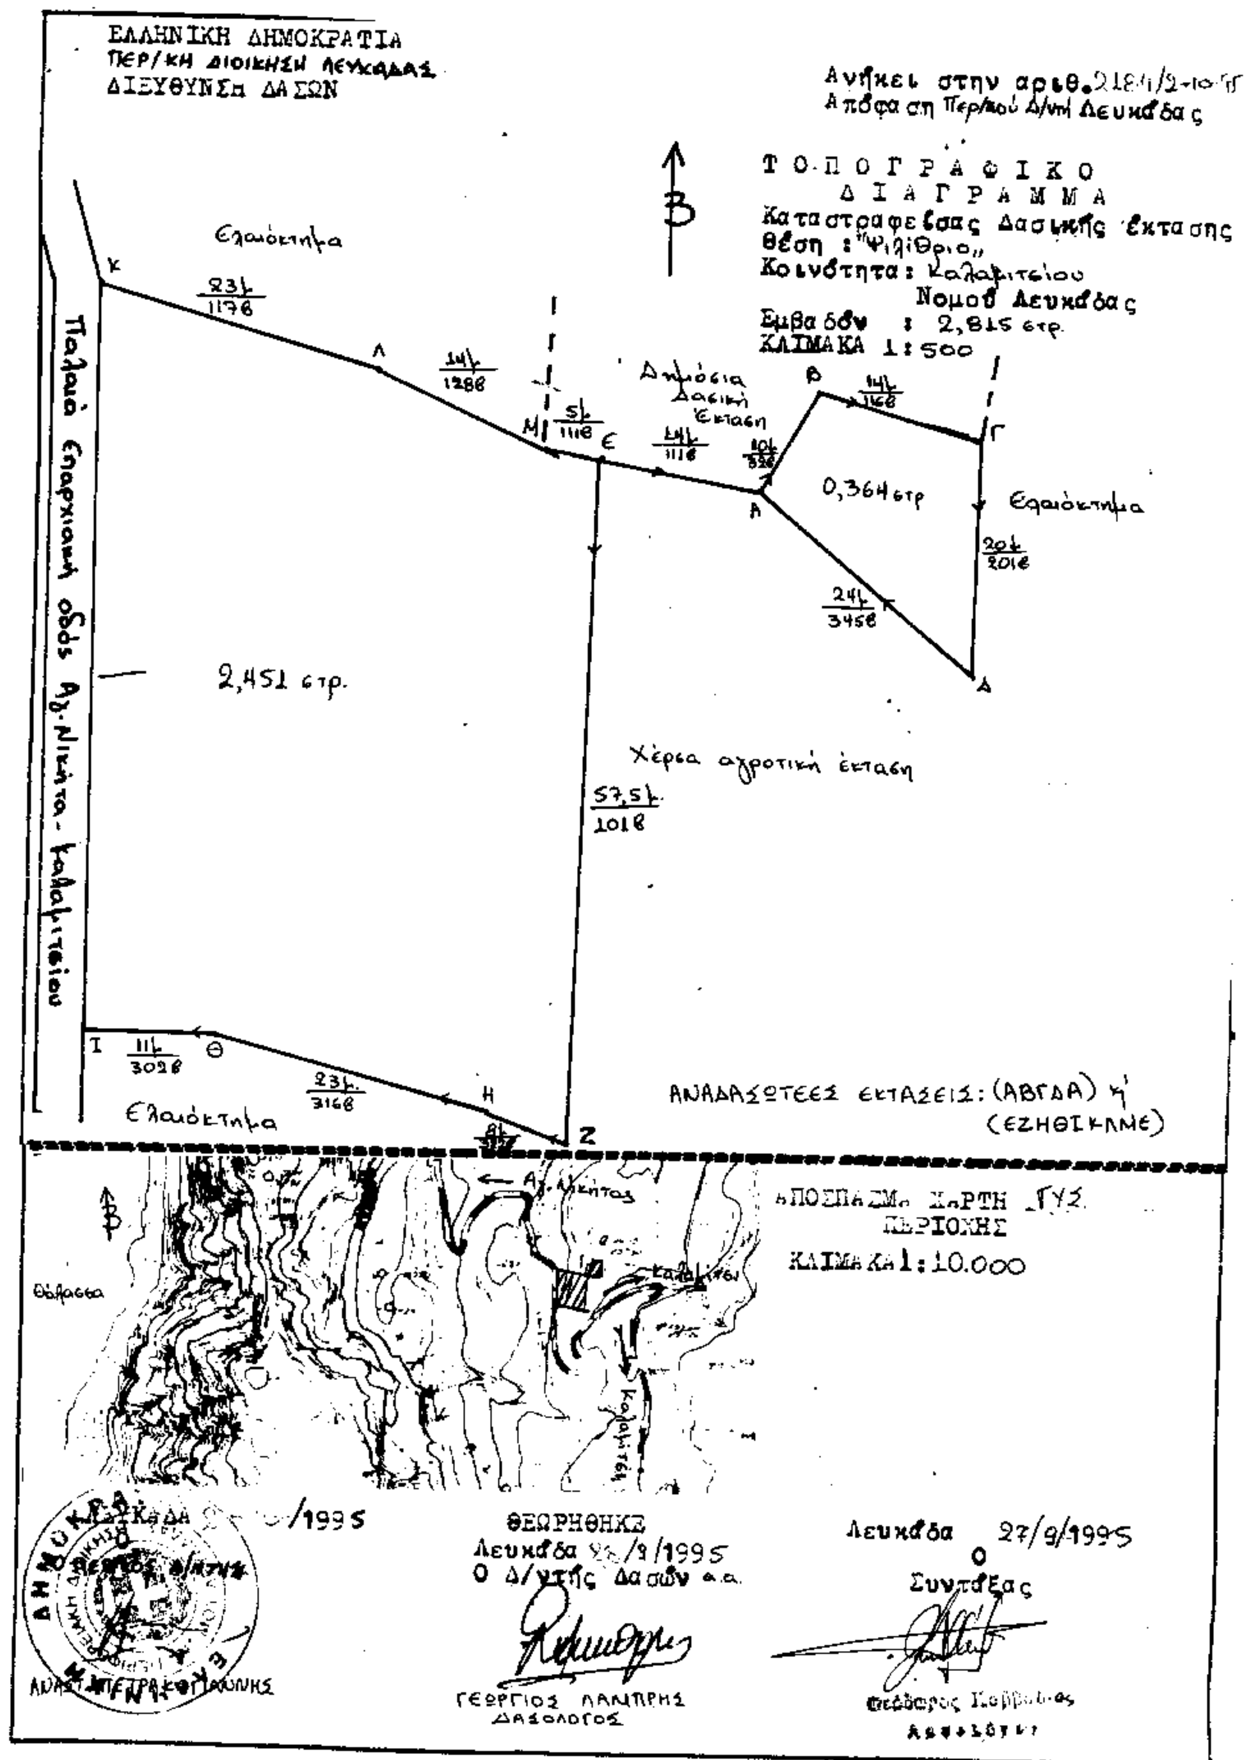
Νότια: Ελαιόκτημα και χέρσα αγροτική έκταση.

Όπως φαίνεται στο συνημμένο διάγραμμα που αποτελεί αναπόσπαστο μέρος της απόφασης αυτής.

Η απόφαση αυτή να δημοσιευθεί στην Εφημερίδα της Κυβερνήσεως.

Λευκάδα, 2 Οκτωβρίου 1995

Ο Περιφερειακός Διευθυντής
ΑΝΑΣΤ. ΠΕΤΡΑΚΟΓΙΑΝΝΗΣ


ΕΛΛΗΝΙΚΗ ΔΗΜΟΚΡΑΤΙΑ
ΠΕΡ/ΚΗ ΔΙΟΙΚΗΣΗ ΛΕΥΚΑΔΑΣ
ΔΙΕΥΘΥΝΣΗ ΔΑΣΩΝ
Ανήκει στην αριθ. 2184/2-10-95
Απόφαση Περ/κού Δ/ντή Λευκάδας
ΤΟΠΟΓΡΑΦΙΚΟ
ΔΙΑΓΡΑΜΜΑ
Καταστραφείσας Δασικής έκτασης
Θέση : "Ψιλίθριο"
Κοινότητα : Καλαμιτσίου
Νομού Λευκάδας
Εμβαδόν : 2,815 στρ.
ΚΛΙΜΑΚΑ 1:500
Β
Ελαιόκτημα
Δημόσια Δασική Έκταση
Ελαιόκτημα
0,364 στρ
2,451 στρ.
Χέρσα αγροτική έκταση
Παλαιά επαρχιακή οδός Αγ.Νικήτα - Καλαμιτσίου
Ελαιόκτημα
ΑΝΑΔΑΣΩΤΕΕΣ ΕΚΤΑΣΕΙΣ: (ΑΒΓΔΑ) κ' (ΕΖΗΘΙΚΛΜΕ)
ΑΠΟΣΠΑΣΜΑ ΧΑΡΤΗ ΓΥΣ
ΠΕΡΙΟΧΗΣ
ΚΛΙΜΑΚΑ 1:10.000
Θάλασσα
Αγ. Νικήτας
Καλαμίτσι
/1995
ΘΕΩΡΗΘΗΚΕ
Λευκάδα /9/1995
Ο Δ/ντής Δασών α.α.
ΓΕΩΡΓΙΟΣ ΛΑΜΠΡΗΣ
ΔΑΣΟΛΟΓΟΣ
Λευκάδα 27/9/1995
Ο
Συντάξας
ΑΝΑΣΤ. ΠΕΤΡΑΚΟΓΙΑΝΝΗΣ

ΠΟΛΕΟΔΟΜΙΑ

ΑΠΟΦΑΣΕΙΣ

Αριθ. 10933/341/94/95 (2)

Τροποποίηση ρυμοτομικού σχεδίου Κοινότητας Πικερμίου (Αγ. Σπυρίδωνος) Αττικής για τον καθορισμό χρήσεων και όρων δόμησης του Ο.Τ. 127.

Ο ΝΟΜΑΡΧΗΣ ΑΝΑΤΟΛΙΚΗΣ ΑΤΤΙΚΗΣ

Έχοντας υπόψη:

1. Τις διατάξεις του από 17.7.93 Ν.Δ. «περί σχεδίων πόλεων και κωμών του Κράτους» όπως τροποποιήθηκε και συμπληρώθηκε μεταγενέστερα.

2. Τις διατάξεις του Ν. 2218/94 «Ίδρυση Νομαρχιακής Αυτοδιοίκησης, τροποποίηση διατάξεων για την πρωτοβάθμια αυτοδιοίκηση και την περιφέρεια και άλλες διατάξεις (ΦΕΚ 90/τ.Α'/13.6.94) και τις όμοιες του Ν. 2240/94 συμπλήρωση διατάξεων για την Νομαρχιακή Αυτοδιοίκηση και άλλες διατάξεις (ΦΕΚ Α' 153/16.9.94) με τις οποίες ιδρύθηκαν οι νομαρχιακές αυτοδιοικήσεις.

3. Τον ισχύοντα οργανισμό Εσωτ. λειτουργίας των Υπηρεσιών της Νομαρχιακής αυτοδιοίκησης Ανατ. Αττικής (ΦΕΚ 400 Β'/95).

4. Τις διατάξεις του Α.Ν. 314/68, όπως τροποποιήθηκαν και συμπληρώθηκαν με το Ν.Δ. 1018/71.

5. Τις διατάξεις του Π.Δ. 183 ΦΕΚ 70 Α'/86 περί εγκρίσεως τροποποιήσεων σχεδίων πόλεων.

6. Την υπ' αριθμ. 27/93 απόφαση του Κ. Συμβουλίου Πικερμίου.

7. Το πρακτικό 2ο της 7ης Συνεδρίας της 24.2.94 του ΣΧΟΠΝΑΑ.

8. Την .... βεβαίωση ..., ότι με την τροποποίηση δεν επιβαρύνεται ο δημοτικός προϋπολογισμός.

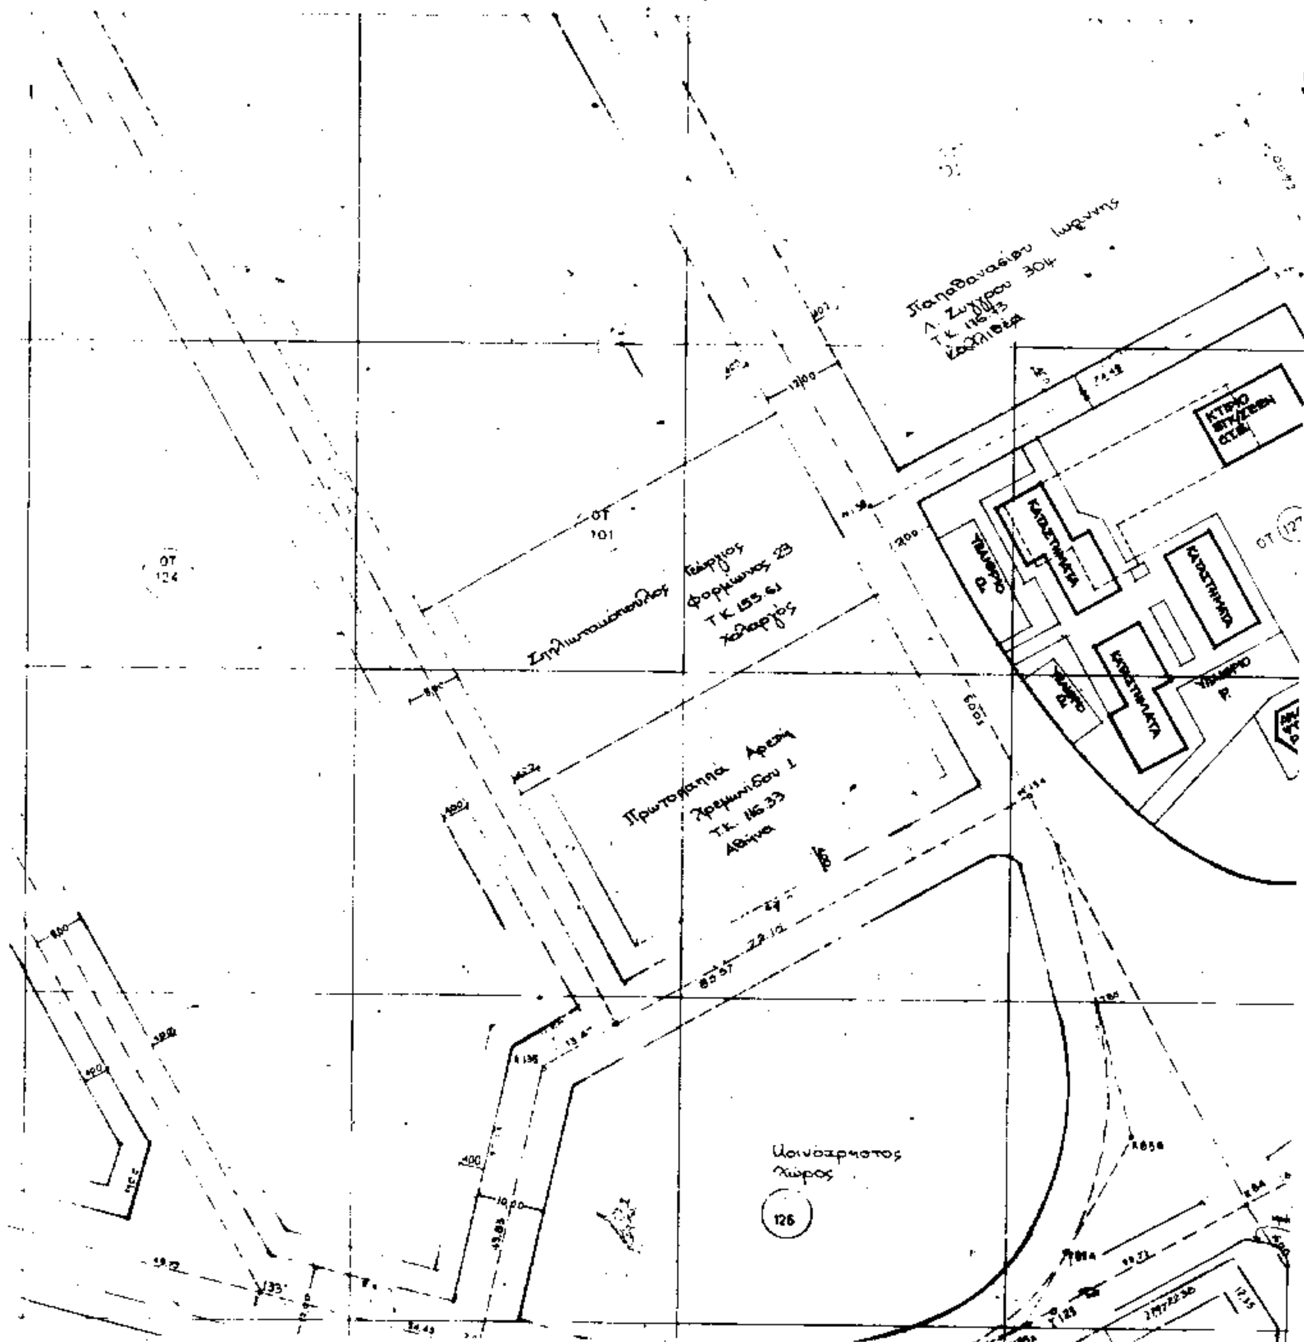
9. Τις διατάξεις του άρθρου 29Α του Ν. 1558/85, όπως προστέθηκε με το άρθρο 27 του Ν. 2081/1992 (ΦΕΚ 154Α) και το γεγονός ότι από τις διατάξεις αυτής της απόφασης δεν προκαλείται δαπάνη εις βάρος του δημοτικού προϋπολογισμού, αποφασίζουμε:

Εγκρίνουμε την τροποποίηση του ρυμοτομικού σχεδίου κοιν. Πικερμίου με επανακαθορισμό α) των χρήσεων στο Ο.Τ. 127, όπως απεικονίζονται στο συνημμένο τοπογραφικό διάγραμμα, β) των όρων δόμησης στο Ο.Τ. 127 ήτοι: κάλυψη: 15%, συντ. δομ.: 0,20 και ύψος 9,00 μέτρα συμπεριλαμβανομένης της υποχρεωτικής στέγης.

Η απόφαση αυτή να δημοσιευθεί στην Εφημερίδα της Κυβερνήσεως.

Αγ. Παρασκευή, 19 Σεπτεμβρίου 1995

Ο Νομάρχης
ΔΗΜ. ΑΝ. ΦΡΑΓΚΟΣ


Παπαθανασίου Ιωάννης
Λ. Συγγρού 304
Τ.Κ. 176 73
Καλλιθέα
ΚΤΙΡΙΟ
ΣΥΝ/ΖΕΩΝ
Ο.Τ.Ε.
ΚΑΤΑΣΤΗΜΑΤΑ
ΚΑΤΑΣΤΗΜΑΤΑ
ΚΑΤΑΣΤΗΜΑΤΑ
ΚΑΤΑΣΤΗΜΑΤΑ
ΓΡΑΦΕΙΑ
Ρ.
ΟΤ 101
ΟΤ 124
ΟΤ 127
Σπηλιωτόπουλος Γεώργιος
Φορμίωνος 23
Τ.Κ. 155 61
Χολαργός
Πρωτοπαππά Αρετή
Χρεμωνίδου 1
Τ.Κ. 116 33
Αθήνα
Κοινόχρηστος
Χώρος
126
12.00
12.00
10.09
22.12
10.00
4.00

ΕΛΛΗΝΙΚΗ ΔΗΜΟΚΡΑΤΙΑ

ΝΟΜΑΡΧΙΑΚΗ. ΑΥΤ|ΣΗ ΑΝΑΤ ΑΤΤΙΚΗΣ
Δ|ΝΣΗ ΧΩΡΟΤ. ΠΟΛΕΟΔ ΠΕΡΙΒ.
ΤΜΗΜΑ ΠΟΛΕΟΔΟΜΙΚΟΥ ΣΧΕΔΙΑΣΜΟΥ
ΓΡΑΦΕΙΟ ΤΡΟΠΟΠΟΙΗΣΕΩΝ

Τροποποίηση ρυμοτομικού σχεδίου Πικερμίου (Αγ. Σπυριδωνα) στο Ο.Τ. 127

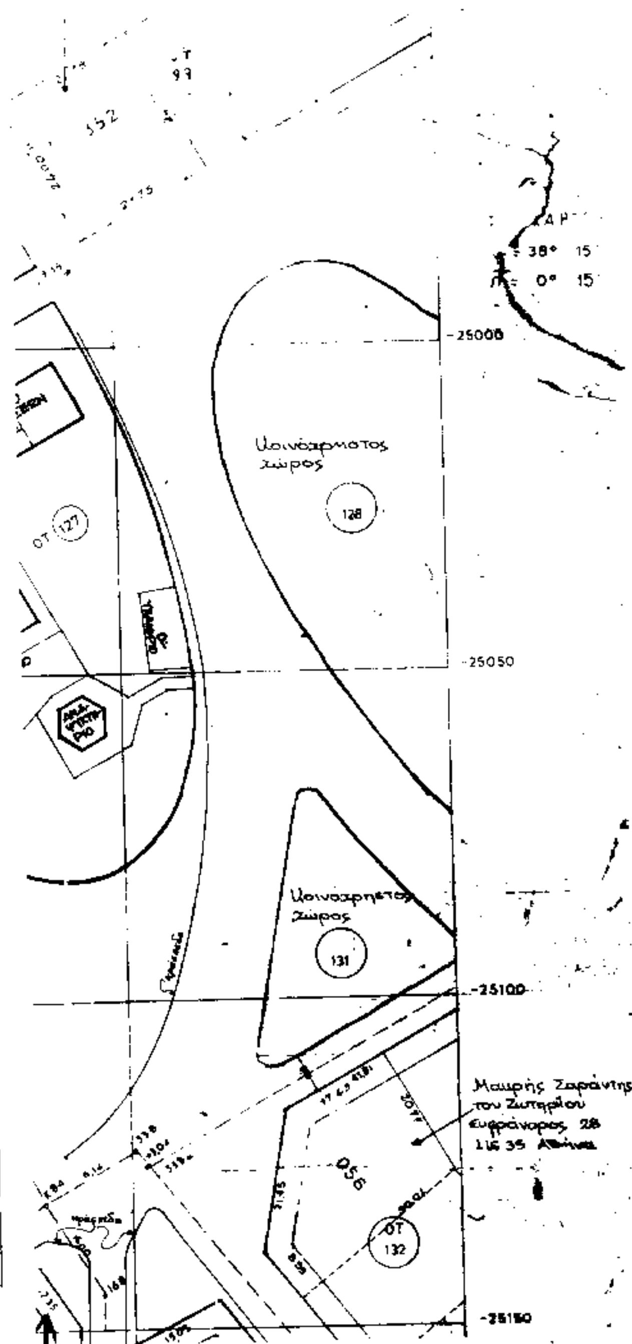
Εγκρίνεται με την υπ' αριθ. 10933|341|94|95 αποφαση του Νομάρχη Ανατ. Αττικής



ΕΛΕΝΗ ΧΡΙΣΤΟΓΙΑΝΝΗ

ο Νομάρχης

Δ. Φράγκος



Αριθ. 1678 (3)

Καθορισμός χρήσης παραχωρημένου ακινήτου της πρώην Κοινότητας Αργίλου από το Δήμο Κοζάνης στον Καραδήσογλου Νεόφυτο του Ελευθερίου.

Ο ΝΟΜΑΡΧΗΣ ΚΟΖΑΝΗΣ

Έχοντας υπόψη:

1. Το Ν. 1512/11.1.1985 (ΦΕΚ 4Α) για την τροποποίηση και συμπλήρωση πολεοδομικών διατάξεων κ.τ.λ. και ειδικότερα το άρθρο 3 παρ. 1 αυτού.

2. Το Ν. 1337/12.3.1983 (ΦΕΚ 33Δ/14.3.83) για την επέκταση πολεοδομικών σχεδίων κ.τ.λ.

3. Το Ν. 360/1976 για τη Χωροταξία και το Περιβάλλον.

4. Το Ν. 1032/1980 για τη σύσταση του Υπ. ΧΟΠ.

5. Την με αριθμ. 663/95 απόφαση του Δημοτικού Συμβουλίου Κοζάνης.

6. Την από 28.9.95 αριθμ. πρωτ. 1678 εισήγηση του Τμήματος Πολεοδομίας της Δ/νσης Τεχνικών Υπηρεσιών Νομ/κής Αυτ/σης Κοζάνης.

7. Το Ν. 2218/13.6.94 (ΦΕΚ 90Α/13.6.94) «περί ίδρυσης Νομαρχιακής Αυτ/σης, τροποποίησης κ.λπ.» όπως συμπληρώθηκε με το Ν. 2240/15.9.94 (ΦΕΚ 153Α/15.9.94) την με αρ. 19/31.3.95 (ΦΕΚ 326Β/27.4.95) απόφαση Νομαρχιακού Συμβουλίου Κοζάνης.

8. Το γεγονός ότι δεν προκαλεί δαπάνη η υπόψη παραχώρηση σε βάρος του προϋπολογισμού του οικείου Ο.Τ.Α., αποφασίζουμε:

Καθορίζουμε ως χρήση γης τη λειτουργία που γενικά εξυπηρετεί την επαγγελματική εγκατάσταση κτηνοτροφικών εκμεταλλεύσεων και δραστηριοτήτων βάσει της με αριθμ. 83840/3591/12.12.86 (ΦΕΚ 1Δ/5.1.87) Υπουργικής απόφασης. Το υπόψη τεμάχιο έκτασης 5.000 τ.μ. που φαίνεται στο απόσπασμα τοπογραφικού διαγράμματος της Τοπογραφικής Υπηρεσίας με τα στοιχεία Α.Β.Γ.Δ.Α εμπίπτει στο με αρ. 2° κοινόχρηστο (Δάσος αραιό) της αναμόρφωσης του έτους 1960 του αγροκτήματος Αργίλου. Το υπόψη τοπογραφικό διάγραμμα θεωρείται από το Τμήμα Πολεοδομίας και αποτελεί αναπόσπαστο τμήμα της παρούσας.

Η απόφαση αυτή να δημοσιευθεί στην Εφημερίδα της Κυβερνήσεως.

Κοζάνη, 3 Οκτωβρίου 1995

Ο Νομάρχης
ΠΑΣΧΑΛΗΣ ΜΗΤΛΙΑΓΚΑΣ

ΑΠΟΣΠΑΣΜΑ ΤΟΠΟΓΡΑΦΙΚΟΥ ΔΙΑΓΡΑΜΜΑΤΟΣ

"ΑΡΓΙΛΟΣ" Ν. Κοζάνης

ΑΝΑΜΟΡΦΩΣΗ ΕΤΟΥΣ 1960

Βακερό

ΥΠΟΜΝΗΜΑ

Αριθ Τεμ	Έκταση	Ιδιοκτήτης
Α-Β-Γ-Δ	5.000	Έκταση που εμπίπτει στο αριθ 2α κοινόχρηστο (Δάσος αραιό) και ζητά ο Καραδίσογλου Νεόφυτος του Ελευθερίου για ίδρυση σύγχρονης κτηνοτροφικής Μονάδος

3α

18

20

21

26Γ

26

Δάσος Αραιό

2α

Κοζάνη 28/4/95

Ο Προϊστάμενος Τ.Π.

ΤΙΤΕΛΗ ΕΥΤΕΡΠΗ

Αρχ. Μηχ. με ΑΒ

Α Β Γ Δ

80,00

62,50

62,50

65,00

2Β

ΘΕΩΡΗΘΗΚΕ

ΚΟΖΑΝΗ 6-4-95

ΣΤΑΥΡΟΣ ΓΑΛΑΝΑΚΗΣ

ΤΟΠΟΓΡΑΦΟΣ ΜΗΧΑΝΙΚΟΣ

+2000

+1500

+1000

-20.000

-19.500

-19000

6-4-95

Πρωτοχώρι

ΚΛΙΜΑΞ 1:5000

ΕΘΝΙΚΟ ΤΥΠΟΓΡΑΦΕΙΟ

Εκδίδει την ΕΦΗΜΕΡΙΔΑ ΤΗΣ ΚΥΒΕΡΝΗΣΕΩΣ από το 1833

Διεύθυνση : Καποδιστρίου 34
Ταχ. Κώδικας : 104 32
TELEX : 22.3211 YPET GR
FAX : 5234312

Οι Υπηρεσίες του **ΕΘΝΙΚΟΥ ΤΥΠΟΓΡΑΦΕΙΟΥ** λειτουργούν καθημερινά από **8.00΄** έως **13.00΄**

ΧΡΗΣΙΜΕΣ ΠΛΗΡΟΦΟΡΙΕΣ

* Πώληση ΦΕΚ όλων των Τευχών Σολωμού 51 τηλ.: 52.39.762
* ΒΙΒΛΙΟΘΗΚΗ: Σολωμού 51 τηλ.: 52.48.188
* Για φωτοαντίγραφα παλαιών τευχών στην οδό Σολωμού 51 τηλ.: 52.48.141
* Τμήμα πληροφόρησης: Για τα δημοσιεύματα των ΦΕΚ Σολωμού 51 τηλ.: 52.25.713 – 52.49.547

* Οδηγίες για δημοσιεύματα Ανωνύμων Εταιρειών και ΕΠΕ τηλ.: 52.48.785

Πληροφορίες για δημοσιεύματα Ανωνύμων Εταιρειών και ΕΠΕ τηλ.: 52.25.761

* Αποστολή ΦΕΚ στην επαρχία με καταβολή της αξίας του δια μέσου Δημοσίου Ταμείου Για πληροφορίες: τηλ.: 52.48.320

Τιμές κατά τεύχος της ΕΦΗΜΕΡΙΔΑΣ ΤΗΣ ΚΥΒΕΡΝΗΣΕΩΣ:

Κάθε τεύχος μέχρι 8 σελίδες δρχ. 100. Από 9 σελίδες μέχρι 16 δρχ. 150, από 17 έως 24 δρχ. 200

Από 25 σελίδες και πάνω η τιμή πώλησης κάθε φύλλου (8σέλιδου ή μέρους αυτού) αυξάνεται κατά 50 δρχ.

Μπορείτε να γίνετε συνδρομητής για όποιο τεύχος θέλετε. Θα σας αποστέλλεται με το Ταχυδρομείο.

ΕΤΗΣΙΕΣ ΣΥΝΔΡΟΜΕΣ

Κωδικός αριθ. κατάθεσης στο Δημόσιο Ταμείο 2531		Κωδικός αριθ. κατάθεσης στο Δημόσιο Ταμείο 3512
Η ετήσια συνδρομή είναι:		Ποσοστό 5% υπέρ του Ταμείου Αλληλοβοηθείας του Προσωπικού (ΤΑΠΕΤ)
α) Για το Τεύχος Α΄	Δρχ. 20.000	Δρχ. 1.000
β) » » » Β΄	» 40.000	» 2.000
γ) » » » Γ΄	» 10.000	» 500
δ) » » » Δ΄	» 40.000	» 2.000
ε) » » » Αναπτυξιακών Πράξεων	» 25.000	» 1.250
στ) » » » Ν.Π.Δ.Δ.	» 10.000	» 500
ζ) » » » ΠΑΡΑΡΤΗΜΑ	» 5.000	» 250
η) » » » Δελτ. Εμπ.& Βιομ. Ιδ.	» 10.000	» 500
θ) » » » Αν. Ειδικού Δικαστηρίου	» 3.000	» 150
ι) » » » Α.Ε. & Ε.Π.Ε.	» 210.000	» 10.500
ια) Για όλα τα Τεύχη εκτός ΤΑΕ-ΕΠΕ	» 110.000	» 5.500

Πληροφορίες: τηλ. 52.48.320

ΑΠΟ ΤΟ ΕΘΝΙΚΟ ΤΥΠΟΓΡΑΦΕΙΟ